


ΕΦΗΜΕΡΙΣ ΤΗΣ ΚΥΒΕΡΝΗΣΕΩΣ

ΤΗΣ ΕΛΛΗΝΙΚΗΣ ΔΗΜΟΚΡΑΤΙΑΣ

ΤΕΥΧΟΣ ΤΕΤΑΡΤΟ **Αρ. Φύλλου 362**

5 Απριλίου 2005

ΠΕΡΙΕΧΟΜΕΝΑ

ΑΠΟΦΑΣΕΙΣ

ΑΠΟΦΑΣΕΙΣ

Αριθ. 1666 π.ε. (1)

Άρση κήρυξης έκτασης 5.987 στρεμμάτων επί περιμέτρου 6.687 στρεμμάτων στις θέσεις «Βίγγλα - Σειρός - Βάρδια - Ελιές και Αλογοβορός» κοινότητας Ελαφονήσου.

Η ΓΕΝΙΚΗ ΓΡΑΜΜΑΤΕΑΣ
ΠΕΡΙΦΕΡΕΙΑΣ ΠΕΛΟΠΟΝΝΗΣΟΥ

Έχοντας υπόψη :

1. Τις διατάξεις του άρθρου 38 παρ. 1, 41 παρ. 1 του Ν. 998/1979 «Περί προστασίας των δασών και δασικών εν γένει εκτάσεων της χώρας» και αρθρ. 1 παρ. 8 του Ν. 3208/2003.

2. Τις διατάξεις του Ν. 2503/1997 «Διοίκηση, οργάνωση, στελέχωση της Περιφέρειας, ρύθμιση θεμάτων για την τοπική αυτοδιοίκηση και άλλες διατάξεις».

3. Τις γενικές αρχές περί ανακλήσεως διοικητικών πράξεων.

4. Την υπ' αριθμ. 86004/1637/4.6.1987 απόφαση του Υφ/γου Γεωργίας με την οποία έγινε αποδεκτή η γνωμοδότηση υπ' αριθμ. 417/1987 της Συνέλευσης των προϊσταμένων των Νομικών Δ/νσεων σχετικά με την άρση κήρυξης εκτάσεων ως αναδασωτέων.

5. Την υπ' αριθμ. 709/20.1.2005 απόφαση της Γεν. Γραμματέας Περιφέρειας Πελοποννήσου «Ανάθεση αρμοδιοτήτων και ασκήσεως αυτών κατ' εντολή μας».

6. Την υπ' αριθμ. 1386/9.10.1998 απόφαση του Γενικού Γραμματέα Περ/ρειας Πελοποννήσου «κήρυξη αναδασωτέας έκτασης» 5.987 στρεμμάτων επί περιμέτρου 6.687 στρεμμάτων στις θέσεις «Βίγγλα-Σειρός-Βάρδια-Ελιές και Αλογοβορός» κοινότητας Ελαφονήσου .

7. Την υπ' αριθμ. 1894/3.12.2004 αναφορά του Δασαρχείου Μολάων από την οποία προκύπτει ότι έχει αποκατασταθεί η καταστραφείσα δασική βλάστηση εμβαδού 5.635 στρεμμάτων, όπως εμφανίζεται στο από 2.12.2004 τοπογραφικό διάγραμμα (σε απόσπασμα χάρτη Γ.Υ.Σ. Κλίμακας 1:15.000 εκδόσεως Γ.Υ.Σ. έτους 1965) με στοιχεία 1,2,3,.........9,Ε,Δ,Γ,Β,Α,1 και Ζ,Η,Θ,10,Ζ, ως αναδασωτέας που έγινε με την απόφαση του Γενικού Γραμματέα Περ/ρειας Πελοποννήσου υπ' αριθμ. 1386/ 9.10.1998 «κήρυξη αναδασωτέας έκτασης» 5.987 στρεμμάτων επί περιμέτρου 6.687 στρεμμάτων στις θέσεις «Βίγγλα-Σειρός-Βάρδια-Ελιές και Αλογοβορός» κοινότητας Ελαφονήσου.

8. Το υπ' αριθμ. 2119/29.11.2004 έγγραφο της κοινότητας Ελαφονήσου.

9. Τη γραπτή εισήγηση της Δ/νσης Δασών Ν. Λακωνίας που υποβάλλεται σε εκτέλεση της υπ' αριθμ. 449/ 18.2.2005 δ/γής της Δ/νσης Δασών Περ/ρειας Πελ/νήσου, αποφασίζουμε:

α) Ανακαλούμε την υπ' αριθμ. 1386/9.10.1998 απόφαση του Γενικού Γραμματέα Περ/ρειας Πελοποννήσου για έκταση των 5.635 στρεμμάτων όπως προσδιορίζεται στο από 2.12.2004 τοπογραφικό διάγραμμα (σε απόσπασμα χάρτη Γ.Υ.Σ. Κλίμακας 1:15.000 εκδόσεως Γ.Υ.Σ. έτους 1965) με στοιχεία 1,2,3,9,Ε,Δ,Γ,Β,Α,1 του Δασαρχείου Μολάων και αποτελεί αναπόσπαστο μέρος της παρούσης.


β) Για την έκταση των 352,00 στρεμμάτων που καταστράφησαν από πυρκαγιά στις 13.10.2001 και προσδιορίζεται στο ίδιο ως άνω επισυναπτόμενο τοπογραφικό διάγραμμα με στοιχεία Α,Β,Γ,Δ,Ε,Ζ,Η,Θ,11,Α εξακολουθεί να ισχύει η υπ' αριθμ. 1386/9.10.1998 απόφαση του Γενικού Γραμματέα Περ/ρειας Πελοποννήσου.

β) Από τις διατάξεις της απόφασης αυτής δεν προκαλείται δαπάνη σε βάρος του Κρατικού Προϋπολογισμού.

Η απόφαση αυτή να δημοσιευθεί στην Εφημερίδα της Κυβερνήσεως.

Σπάρτη, 8 Μαρτίου 2005

Η Γενική Γραμματέας Περιφέρειας
ΑΓΓΕΛΑ ΑΒΟΥΡΗ

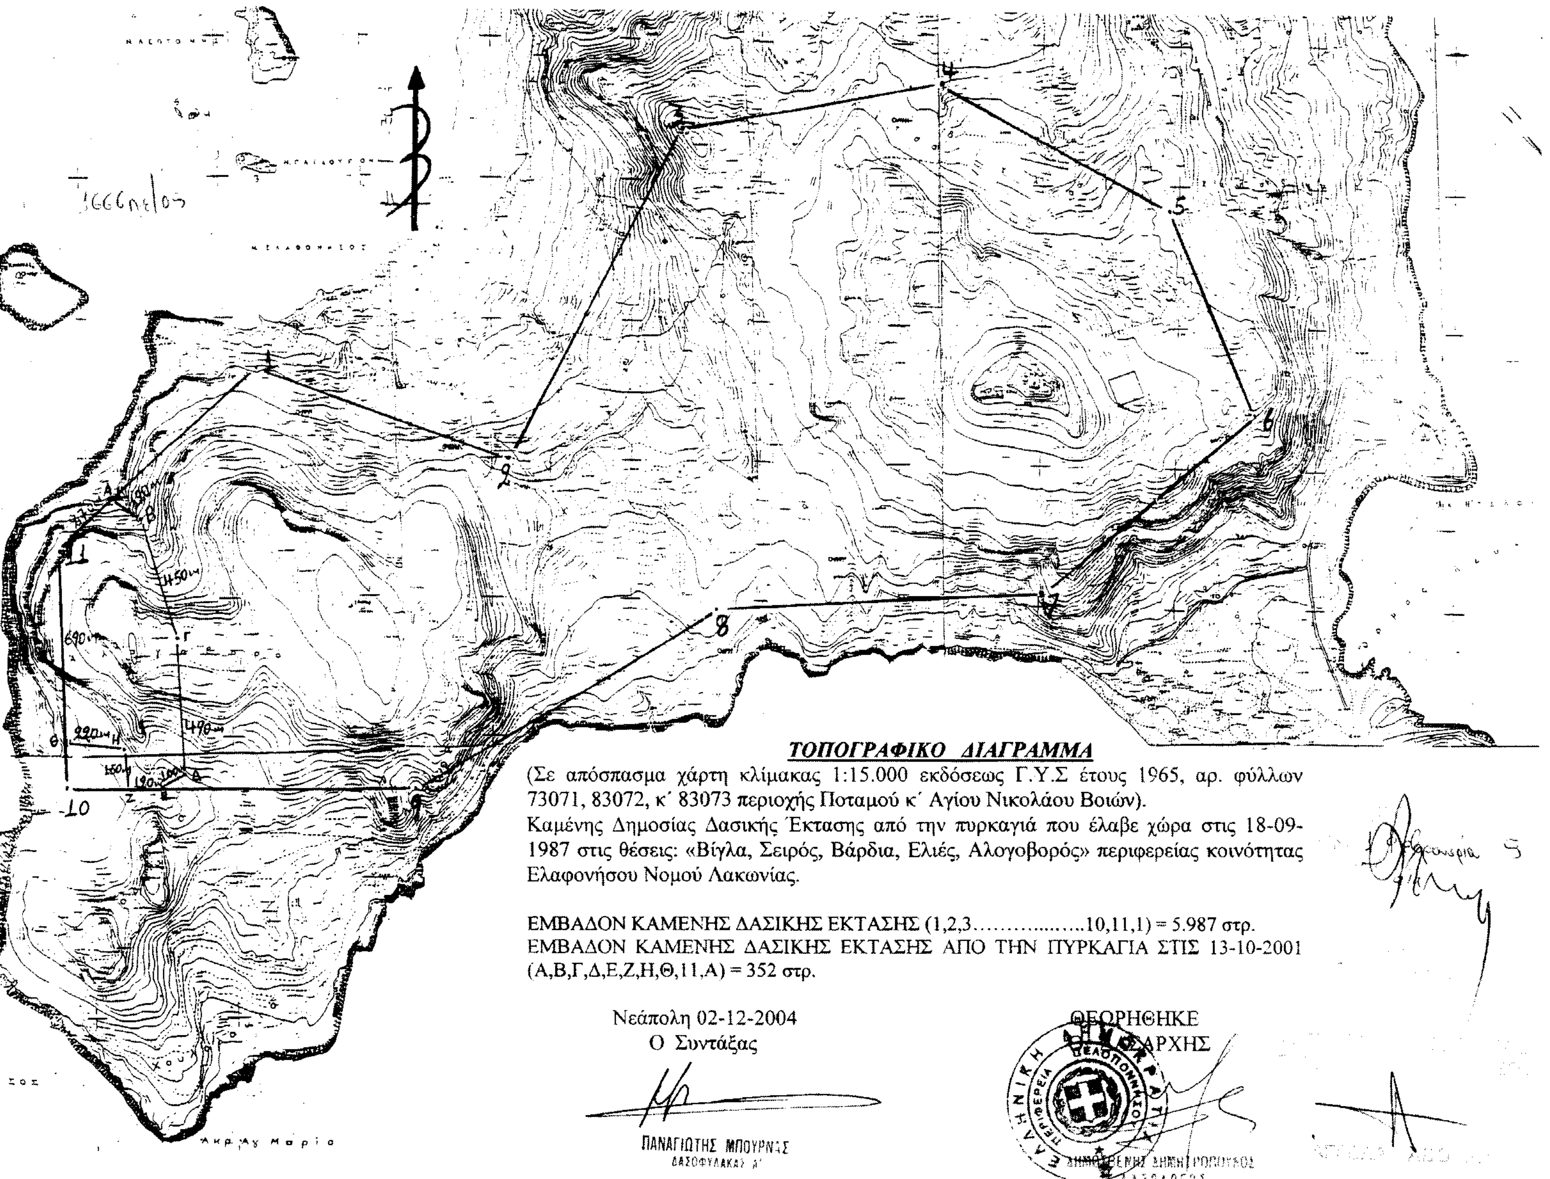

ΤΟΠΟΓΡΑΦΙΚΟ ΔΙΑΓΡΑΜΜΑ

(Σε απόσπασμα χάρτη κλίμακας 1:15.000 εκδόσεως Γ.Υ.Σ έτους 1965, αρ. φύλλων 73071, 83072, κ' 83073 περιοχής Ποταμού κ' Αγίου Νικολάου Βοιών).

Καμένης Δημοσίας Δασικής Έκτασης από την πυρκαγιά που έλαβε χώρα στις 18-09-1987 στις θέσεις: «Βίγλα, Σειρός, Βάρδια, Ελιές, Αλογοβορός» περιφερείας κοινότητας Ελαφονήσου Νομού Λακωνίας.

ΕΜΒΑΔΟΝ ΚΑΜΕΝΗΣ ΔΑΣΙΚΗΣ ΕΚΤΑΣΗΣ (1,2,3..................10,11,1) = 5.987 στρ.
ΕΜΒΑΔΟΝ ΚΑΜΕΝΗΣ ΔΑΣΙΚΗΣ ΕΚΤΑΣΗΣ ΑΠΟ ΤΗΝ ΠΥΡΚΑΓΙΑ ΣΤΙΣ 13-10-2001 (Α,Β,Γ,Δ,Ε,Ζ,Η,Θ,11,Α) = 352 στρ.

Νεάπολη 02-12-2004
Ο Συντάξας

ΠΑΝΑΓΙΩΤΗΣ ΜΠΟΥΡΝΑΣ
ΔΑΣΟΦΥΛΑΚΑΣ Α'

ΘΕΩΡΗΘΗΚΕ
Ο ΔΑΣΑΡΧΗΣ

Αριθ. 952 (2)

Κήρυξη ως αναδασωτέας έκτασης εμβαδού 0,113 στρ. στη θέση «Κορδέλα Παντόπουλου» περιφέρειας Δ.Δ. Αγριοβοτάνου, Δήμου Αρτεμισίου, του Νομού Εύβοιας.

Ο ΓΕΝΙΚΟΣ ΓΡΑΜΜΑΤΕΑΣ
ΠΕΡΙΦΕΡΕΙΑΣ ΣΤΕΡΕΑΣ ΕΛΛΑΔΑΣ

Έχοντας υπόψη :

1. Τις διατάξεις των άρθρων 24 παρ. 1 και 117 παρ. 3 του Συντάγματος.

2. Τις διατάξεις του Ν. 2503/1997 «Διοίκηση- Οργάνωση- Στελέχωση της Περιφέρειας κ.λπ.».

3. Τις διατάξεις του Ν. 998/1979 « Περί προστασίας των δασών και των δασικών εν γένει εκτάσεων της χώρας», όπως τροποποιήθηκαν με τον Ν. 3208/2003 και συγκεκριμένα:

α) του άρθρου 41 παρ. 1,

β) του άρθρου 38 παρ. 1.

4. Τις διαταγές του Υπουργείου Γεωργίας με αριθμ.:

α) 160417/1180/8.7.1980,

β) 182447/3049/24.9.1980

5. Την υπ' αριθμ. 330/28.2.2005 πρόταση του Δασαρχείου Ιστιαίας από την οποία προκύπτει ότι η έκταση που αναφέρεται στο θέμα είχε κατά το χρόνο καταστροφής της που έγινε από παράνομη εκχέρσωση κατά την θερινή περίοδο του 2002, από τον Ευστάθιο Τσιαρτσιανίδη του Γεωργίου, κάτοικο Ν. Φιλοθέης Αθηνών, Δασικό χαρακτήρα κατά την έννοια του άρθρου 3 παρ. 1 του Ν. 998/1979,όπως τροποποιήθηκε με τον Ν. 3208/2003, καλυπτόμενη από βλάστηση αειφύλλων - πλατύφυλλων (υπόροφος δάσους χαλεπίου πεύκης) και ως εκ τούτου επιβάλλεται η κήρυξή της ως αναδασωτέας.

6. Την υπ' αριθμ. 700/3.3.2005 αναφορά και σύμφωνη γνώμη της Δ/νσης Δασών Ν. Εύβοιας, αποφασίζουμε:

Κηρύσσουμε ως αναδασωτέα, την Διακατεχόμενη δασική έκταση, εμβαδού 0,113 στρ. στη θέση «Κορδέλα Παντόπουλου», περιφέρειας Δ.Δ. Αγριοβοτάνου, Δήμου Αρτεμισίου με σκοπό, αφ'ενός μεν τη διατήρηση του δασικού της χαρακτήρα, ώστε να αποκλειστεί η διάθεσή της για άλλο προορισμό, αφ' ετέρου δε την επαναδημιουργία της δασικής βλάστησης με φυσική ή τεχνητή αναγέννηση.

Προσδιορίζεται από τα στοιχεία Α-Β-Γ-Δ-Α όπως φαίνεται στο συνημμένο διάγραμμα το οποίο αποτελεί αναπόσπαστο μέρος της αποφάσεως αυτής και έχει όρια :

Ανατολικά: Με διακατεχόμενο δάσος Αγριοβοτάνου.

Δυτικά: Με διακατεχόμενο δάσος Αγριοβοτάνου.

Βόρεια: Με οικία.

Νότια: Με Κοινοτικό δρόμο .

Η απόφαση αυτή ισχύει από της κοινοποιήσεώς της αρμοδίως και προ της δημοσιεύσεώς της στην Εφημερίδα της Κυβερνήσεως.

Επιτρέπεται υποβολή κατ' αυτής αίτησης ακύρωσης στο Σ.τ.Ε. μέσα σε προθεσμία εξήντα (60) ημερών, που αρχίζει από την επομένη της δημοσίευσής της (άρθρο 46 Π.Δ. 18/1989).

Από τις διατάξεις της απόφασης αυτής δεν προκαλείται δαπάνη σε βάρος του Κρατικού Προϋπολογισμού.

Η απόφαση αυτή να δημοσιευθεί στην Εφημερίδα της Κυβερνήσεως.


Λαμία, 22 Μαρτίου 2005

Ο Γενικός Γραμματέας Περιφέρειας
ΚΩΝΣΤΑΝΤΙΝΟΣ ΕΞΑΡΧΟΣ

ΤΟΠΟΓΡΑΦΙΚΟ ΔΙΑΓΡΑΜΜΑ

Διακατεχόμενου δάσους Χαλεπίου πεύκης στη θέση **«Κορδέλα Παντόπουλου»** περιοχής Δημοτικού διαμερίσματος Αγριοβοτάνου, Δήμου Αρτεμισίου-Ν. Εύβοιας που εκχερσώθηκε παράνομα για λογαριασμό του Ευσταθίου Τσιαρτσιανίδη κάτοικου Αθηνών και προτείνεται να κηρυχθεί ως αναδασωτέο. Εμβαδού$_{(Α,Β,Γ,Δ,Α)}$=113,00 τ.μ

ΚΛΙΜΑΚΑ 1: 300

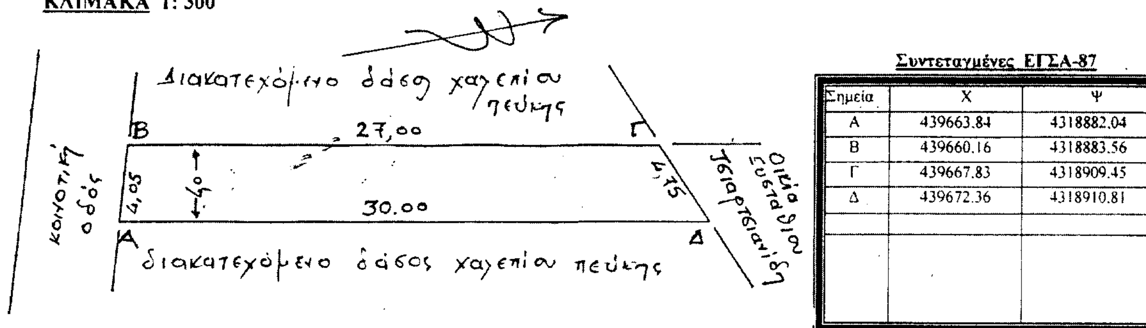

Συντεταγμένες ΕΓΣΑ-87

Σημεία	Χ	Ψ
Α	439663.84	4318882.04
Β	439660.16	4318883.56
Γ	439667.83	4318909.45
Δ	439672.36	4318910.81



ΑΠΟΣΠΑΣΜΑ ΧΑΡΤΗ Γ.Υ.Σ
ΦΥΛΛΟ 5440/8
ΚΛΙΜΑΚΑ 1:5.000


ΥΠΟΜΝΗΜΑ

έκταση που προτείνεται να κηρυχθεί ως αναδασωτέα.

ΕΘΝΙΚΟ ΤΥΠΟΓΡΑΦΕΙΟ
Για τεχνικούς λόγους στο σχεδιάγραμμα έγινε σμίκρυνση κατά ποσοστό 23 %

Ανήκει στην αριθμ. 952/2005 απόφασή μας.

ΘΕΩΡΗΘΗΚΕ
Λαμία 22-3-2005
Ο ΓΕΝΙΚΟΣ ΓΡΑΜΜΑΤΕΑΣ Π.Σ.Ε.

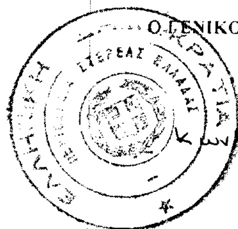

Κων/νος Έξαρχος

ΕΛΕΓΧΘΗΚΕ
Ημερομηνία 22/02/2005
Ο ΔΑΣΑΡΧΗΣ

Ημερομηνία 31-01-2005
Ο ΣΥΝΤΑΚΤΗΣ

Ιωάννης Κ. Ζάραγκας
Δασοπόνος ΤΕ με Α' βαθ.

Αριθμ. 6074/416/03/05 (3)

Τροποποίηση ρυμοτομικού σχεδίου στο Ο.Τ. Γ1107 της 9ης Π.Ε. Δήμου Αρτέμιδος, Ν. Αττικής.

Ο ΝΟΜΑΡΧΗΣ ΑΝΑΤΟΛΙΚΗΣ ΑΤΤΙΚΗΣ

Έχοντας υπόψη:

1. Τις διατάξεις του από 17.7.1923 Ν.Δ. «περί σχεδίων πόλεων και κωμών του Κράτους» όπως τροποποιήθηκε και συμπληρώθηκε μεταγενέστερα.

2. Τις διατάξεις του Ν. 2218/1994 «Ίδρυση Νομαρχιακής Αυτοδιοίκησης, Τροποποίηση διατάξεων για την Πρωτοβάθμια αυτοδιοίκηση και την περιφέρεια και άλλες διατάξεις», (Φ.Ε.Κ. 90/τ.Α./13.6.1994) και τις όμοιες του Ν. 2240/1994 «Συμπλήρωση διατάξεων για τη Νομαρχιακή Αυτοδιοίκηση και άλλες διατάξεις» (Φ.Ε.Κ. 153/Α/ 16.9.1994) με τις οποίες ιδρύθηκαν οι Νομαρχιακές Αυτοδιοικήσεις.

3. Του ισχύοντος Οργανισμού Εσωτερικής Λειτουργίας των Υπηρεσιών της Νομαρχιακής Αυτοδιοίκησης Ανατ. Αττικής (Φ.Ε.Κ. 400Β/1995).

4. Τις διατάξεις του Α.Ν. 314/1968, όπως τροποποιήθηκαν και συμπληρώθηκαν με το Ν.Δ. 1018/1971.

5. Τις διατάξεις του Π.Δ. 183 Φ.Ε.Κ. 70 Α/1986 περί εγκρίσεως τροποποιήσεων σχεδίων πόλεων.

6. Την υπ' αριθμ. 190/2004 απόφαση του Δημοτικού Συμβουλίου Αρτέμιδος και την επικαιροποίηση αυτής με αρ. 221/2004.

7. Το πρακτικό 7 της 2ης Συνεδρίας της 27.1.2005 του ΣΧΟΠΝΑΑ.

8. Τις διατάξεις του Ν. 3044/2002 (Φ.Ε.Κ. 197Α/ 27.8.2002) άρθρο 10, παρ. 1 και 4.

9. Τις διατάξεις του άρθρου 29Α του Ν. 1558/1985, όπως προστέθηκε με το άρθρο 27 του Ν. 2081/1992 (Φ.Ε.Κ. 154Α) και το γεγονός, ότι από τις διατάξεις αυτής της απόφασης δεν προκαλείται δαπάνη εις βάρος του δημοτικού προϋπολογισμού.

10. Την υπ' αριθμ. 6074/416/03/05 εισήγηση της υπηρεσίας μας, αποφασίζουμε:

Την τροποποίηση του ρυμοτομικού σχεδίου του Δήμου Αρτέμιδος, με τη διάνοιξη οδού πλάτους 4,0 μ. εντός του Ο.Τ. Π107 στην Π.Ε. 7.8.9, έτσι ώστε να δημιουργηθούν δύο οικοδομικά τετράγωνα, όπως απεικονίζεται στο συνημμένο τοπογραφικό διάγραμμα.

Κατά της παρούσης επιτρέπεται η υποβολή προσφυγής στο Γενικό Γραμματέα Περιφέρειας μόνο για παράβαση Νόμου σύμφωνα με τις διατάξεις της παραγράφου 12 του άρθρου 18 του Ν. 2218/1994 μέσα σε αποκλειστική προθεσμία 30 ημερών από της δημοσιεύσεως της παρούσης στην Εφημερίδα της Κυβερνήσεως.

Η απόφαση αυτή να δημοσιευθεί στην Εφημερίδα της Κυβερνήσεως.

Παλλήνη, 21 Μαρτίου 2005

Ο Νομάρχης
ΛΕΩΝΙΔΑΣ ΚΟΥΡΗΣ

ΕΛΛΗΝΙΚΗ ΔΗΜΟΚΡΑΤΙΑ
ΝΟΜΑΡΧΙΑΚΗ ΑΥΤΟΔΙΟΙΚΗΣΗ ΑΝΑΤΟΛΙΚΗΣ ΑΤΤΙΚΗΣ
ΔΙΕΥΘΥΝΣΗ ΧΩΡΟΤΑΞΙΑΣ, ΠΟΛΕΟΔΟΜΙΑΣ & ΠΕΡΙΒΑΛΛΟΝΤΟΣ
ΤΜΗΜΑ ΠΟΛ. ΣΧΕΔΙΑΣΜΟΥ

Τροποποίηση ρυμοτομικού σχεδίου
στο Ο.Τ. Γ1107 της 9ης Π.Ε.
Δήμου Αρτέμιδος

ΕΘΝΙΚΟ ΤΥΠΟΓΡΑΦΕΙΟ
Για τεχνικούς λόγους στο σχεδιάγραμμα έγινε σμίκρυνση κατά ποσοστό 30 %


ΚΛΙΜΑΚΑ 1: 500

Εγκρίνεται με την υπ' αρ. 6074/416/03/05 απόφαση Νομάρχη Ανατ. Αττικής

Ο ΝΟΜΑΡΧΗΣ

Λ. ΚΟΥΡΗΣ

ΑΚΡΙΒΕΣ ΑΝΤΙΓΡΑΦΟ

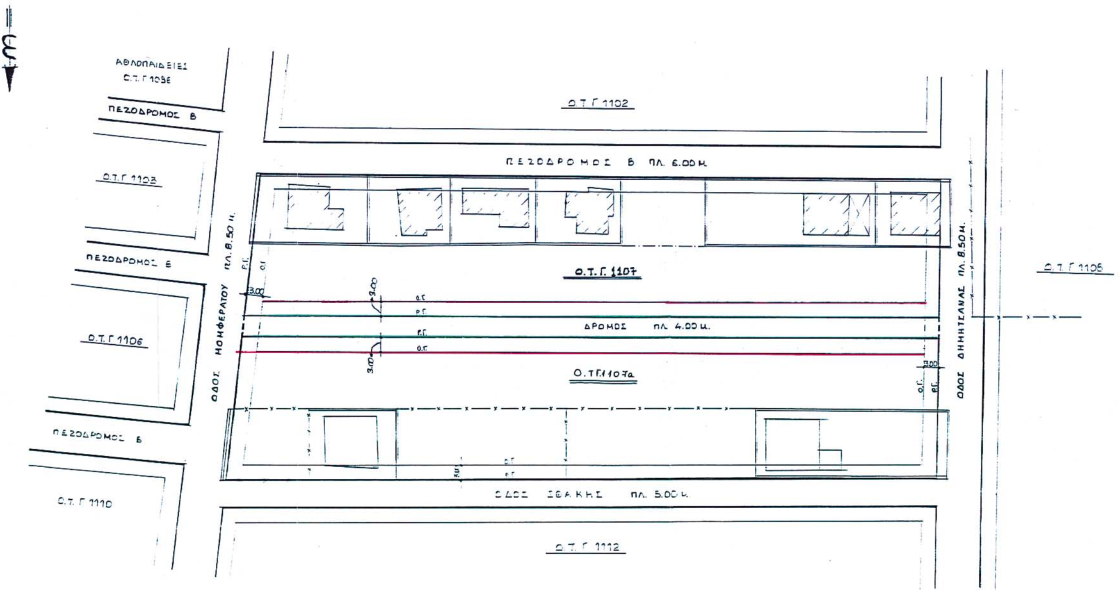

Αριθ. 163 (4)

Άρση υφισταμένης ασυμφωνίας ρυμοτομικού σχεδίου Μυτιλήνης στην οδό Αγ. Νικολάου στη Μυτιλήνη.

Ο ΝΟΜΑΡΧΗΣ ΛΕΣΒΟΥ

Εχοντας υπόψη :

1) Τις διατάξεις του άρθρου 6 του από 17.7.1923 Ν.Δ. και του Π.Δ.της 18.10.1925 «περί τρόπου διορθώσεως ασυμφωνιών κ.λπ.» όπως τροποποιήθηκε με το Β.Δ. της 10.5.1958.

2) Το ρυμοτομικό σχέδιο της Μυτιλήνης που έχει εγκριθεί με το Π.Δ. της 10.2.1928 και αναθεωρήθηκε με το Π.Δ. 2.9/5.12.1988 ΦΕΚ 869 Δ΄.

3) Την από 11.1.2005 αίτηση του μηχανικού Ιωάννου Αβαγιανού, καθώς και το τοπογραφικό σχεδιάγραμμα του ιδίου, με το οποίο επισημαίνεται η ασυμφωνία μεταξύ του ισχύοντος ρυμοτομικού σχεδίου και της υφισταμένης πραγματικής κατάστασης στη οδό Αγ. Νικολάου 3 στη Μυτιλήνη.

4) Την από 20.1.2005 εισήγηση του Τμ. Πολεοδομικών Σχεδίων και Κανόνων της Υπηρεσίας.

5) Την θετική γνωμοδότηση του Συμβουλίου Χ.Ο.Π. του Νομού όπως αυτή εκφράζεται με το Πρακτικό 1/21.1.2005, θέμα 3ο, αποφασίζουμε:

Αίρουμε την υφιστάμενη ασυμφωνία μεταξύ του ισχύοντος ρυμοτομικού σχεδίου και της υφισταμένης πραγματικής κατάστασης στην οδό Αγ. Νικολάου, στη Μυτιλήνη, μεταθέτοντας την ρυμοτομική γραμμή, από τη θέση 11-33 στη θέση 11-4-32-33 δηλαδή 0,45μ. εσώτερο, της καθορισμένης Ρ.Γ. πάνω στον υφιστάμενο τοίχο περίφραξης, όπως φαίνεται στο τοπογραφικό διάγραμμα που έχει θεωρηθεί από τον Προϊστάμενο της Υπηρεσίας και συνοδεύει την απόφαση αυτή. Η μεταφορά αυτή της Ρ.Γ. λειτουργεί προς όφελος του δρόμου.

Η απόφαση αυτή δεν επιβαρύνει τον Κρατικό Προϋπολογισμό ούτε το Δήμο Μυτιλήνης.

Η απόφαση αυτή να δημοσιευθεί στην Εφημερίδα της Κυβερνήσεως.

Μυτιλήνη, 21 Ιανουαρίου 2005

Ο Νομάρχης
ΠΑΥΛΟΣ ΒΟΓΙΑΤΖΗΣ

*ΟΡΟΙ ΑΡΤΙΟΤΗΤΑΣ-ΔΟΜΗΣΗΣ

Διατάγματα :

Π.Δ. της 2-8/ 5-12-1988 ΦΕΚ 889 τ.Δ
Π.Δ. της 12-11-1985 ΦΕΚ 731 τ.Δ
Ν.1577/ 1985 (ΓΟΚ) πλην άρθρ.23 παρ.5
ΤΟΜΕΑΣ Ι

Αρτιότητα Κανόνα Ε=300 μ2 Π=10 μ
Αρτιότητα Παρέκκλισης:Άρτια και οικοδομήσιμα ως έχουν πρό της 5/12/88
Ποσοστό Κάλυψης 70%
Συντελεστής Δόμησης 1.60
Ελάχιστο Εμβαδόν προς Κάλυψη 100 μ2 και Max Ποσοστό Κάλυψης 90%
Αριθμός Ορόφων 3
Μέγιστο Ύψος 10 μ
Απόσταση Δ=3.0+0.10*Η
Προυφίσταν σύστ. δόμησης συνεχές

*ΚΑΘΟΡΙΣΜΟΣ ΟΙΚ. ΚΑΙ ΡΥΜ. ΓΡΑΜΜΗΣ

Η Ρ.Γ. 22-12-11-4-32-33 τοποθετείται στο μανδρότοιχο του οικοπέδου, όπου 22 κ 33 γωνίες του οικοπέδου. Η Ο.Γ. τοποθετείται σε απόσταση 22-14=4.70 μ. κ 32-Α=3.30 μ.άρση ασυμφωνίας.

*ΑΦΕΤΗΡΙΑ ΜΕΤΡΗΣΕΩΣ ΥΨΩΝ

Αφετηρία μετρήσεως υψών πρόσοψης είναι το κράσπεδο της οδού σε κάθε σημείο του προσώπου του οικοπέδου. Αφετηρία μετρήσεως υψών κτιρίου είναι το πέριξ φυσικό ή διαμορφωμένο έδαφος.

ΔΗΛΩΣΗ ΙΔΙΟΚΤΗΤΗ (αρθρ. 5 παρ. 7 Π.Δ. 87/13-7-93 ΦΕΚ 795 Δ)

Ο παρακάτω υπογεγραμμένος ΕΥΣΤΡΑΤΙΟΣ Σ. ΒΑΓΗΣ
ιδιοκτήτης του παραπλεύρως εμφαινομένου οικοπέδου δηλώνω ότι :
1. Τα όρια του οικοπέδου μου είναι υλοποιημένα και αποτυπώνονται επακριβώς στο παρόν σχεδιάγραμμα
2. Δικαιούμαι να ζητήσω την έκδοση οικοδομικής αδείας ΑΝΕΓΕΡΣΗΣ...... βάσει του εργολαβικού 20278/04 συμ/φου Γ.ΜΑΡΚΟΥ που αναφέρεται στο παραπλεύρως οικόπεδο.
Μυτιλήνη ΝΟΕΜΒΡΙΟΣ 2004

Ο εργολάβος

ΘΕΩΡΗΘΗΚΕ
και συνοδεύει την υπ' αρ. 163/05
απόφαση Νομάρχη Λέσβου
ΜΥΤΙΛΗΝΗ 21/1/2005

ΕΛΛΗΝΙΚΗ ΔΗΜΟΚΡΑΤΙΑ Ν.Α. ΛΕΣΒΟΥ ΔΙΝΣΗ ΠΟΛΕΟΔΟΜΙΑΣ

Ο Διευθυντής Πολ/μίας
Βασιλέλλης Παρ
Τοπογράφος Μηχ/κός

ΟΔΟΣ ΑΓ. ΝΙΚΟΛΑΟΥ

ΠΑΡΟΔΟΣ ΑΓ. ΝΙΚΟΛΑΟΥ

ΙΕΡΟΣ ΝΑΟΣ ΑΓ. ΝΙΚΟΛΑΟΥ

ΟΔΟΣ ΑΣΗΜΑΚΗ ΗΛΙΟΠΟΥΛΟΥ

Ο.Τ. 484

Ο.Τ. 401

ΙΔΙΟΚΤΗΣΙΑ ΑΠ. ΚΑΤΗΦΕ
ΑΡΤΙΟ κ ΟΙΚΟΔΟΜΗΣΙΜΟ

ΙΔΙΟΚΤΗΣΙΑ ΑΓΝΩΣΤΟΥ

ΙΔΙΟΚΤΗΣΙΑ ΠΑΤΣΕΛΗ
ΑΡΤΙΟ κ ΟΙΚΟΔΟΜΗΣΙΜΟ

ΙΔΙΟΚΤΗΣΙΑ ΚΑΛΑΙΤΖΗ
ΑΡΤΙΟ κ ΟΙΚΟΔΟΜΗΣΙΜΟ

ΑΝΕΓΕΡΣΗ ΖΟΡΟΦΟΥ

ΠΡΟΤΕΙΝΟΜΕΝΗ Ρ.Γ.

ΚΑΤΑΡΓΟΥΜΕΝΗ Ρ.Γ.

Α/Α	X	Y
1	99.48	98.89
2	98.38	103.83
3	96.98	111.17
4	95.86	119.86
5	93.70	119.07
6	87.94	115.84
7	84.02	114.36
8	85.93	109.82
9	81.73	106.70
10	78.86	107.88
11	79.93	106.68
12	79.83	104.70
13	80.47	102.11
14	81.48	97.89
15	81.63	96.18
16	83.37	95.45
17	89.19	97.42
18	93.39	96.05

EMBADO OIKOPEDOY
E= 289.91

ΑΝΕΓΕΡΣΗ ΖΟΡΟΦΟΥ ΜΕ ΥΠΟΓΕΙΟ

ΙΔΙΟΚΤΗΤΗΣ ΕΥΣΤΡΑΤΙΟΣ Σ. ΒΑΓΗΣ

ΑΓ. ΝΙΚΟΛΑΟΥ 3 ΜΥΤΙΛΗΝΗ

ΜΕΛΕΤΗΤΗΣ

ΤΟΠΟΓΡΑΦΙΚΟ ΔΙΑΓΡΑΜΜΑ

ΙΩΑΝΝΗΣ Α. ΑΒΑΓΙΑΝΟΣ
ΔΙΠΛΩΜ. ΑΡΧΙΤΕΚΤΩΝ ΜΗΧΑΝΙΚΟΣ

ΑΡΙΘΜΟΣ - ΟΚΤΩΒΡΙΟΣ

ΚΛΙΜΑΚΑ 1:200 2004

ΕΘΝΙΚΟ ΤΥΠΟΓΡΑΦΕΙΟ
Για τεχνικούς λόγους στο σχεδιάγραμμα έγινε σμίκρυνση κατά ποσοστό 32 %

